

ΕΦΗΜΕΡΙΣ ΤΗΣ ΚΥΒΕΡΝΗΣΕΩΣ
ΤΗΣ ΕΛΛΗΝΙΚΗΣ ΔΗΜΟΚΡΑΤΙΑΣ

ΕΝ ΑΘΗΝΑΙΣ ΤΗ 28 ΦΕΒΡΟΥΑΡΙΟΥ 1978 | ΤΕΥΧΟΣ ΤΕΤΑΡΤΟΝ | ΑΡΙΘΜΟΣ ΦΥΛΛΟΥ 78

ΠΕΡΙΕΧΟΜΕΝΑ

ΑΠΑΛΛΟΤΡΙΩΣΕΙΣ

ΑΠΟΦΑΣΕΙΣ

ΠΟΛΕΟΔΟΜΙΑ

ΑΠΟΦΑΣΕΙΣ

ΑΝΑΚΟΙΝΩΣΕΙΣ

ΑΠΑΛΛΟΤΡΙΩΣΕΙΣ

ΑΠΟΦΑΣΕΙΣ

Ἀριθ. Ζα/3287 (1)

Περὶ κηρύξεως ὡς ἀναδασωτέας ἐκτάσεως Ν. Ἀχαΐας.

Ο ΝΟΜΑΡΧΗΣ ΑΧΑΪΑΣ

Ἔχοντας ὑπόψη:

1) Τὶς διατάξεις τῶν ἄρθρων 108, 191, 195 ἕως 205 τοῦ Ν.Δ. 86/69 «περὶ Δασικοῦ Κώδικος», καθὼς καὶ τὶς διατάξεις τῶν ἄρθρων 24 καὶ 117 τοῦ Συντάγματος τῆς Χώρας, ποὺ ἰσχύει σήμερα.

2) Τὶς 5684/499/έγκ. 48/11.2.71, 88854/7483/έγκ. 104/1.10.75, 114812/2946/έγκ. 154/24.12.75, 10582/559/13.2.1976, 215696/1451/9.5.77 καὶ 217606/1610/13.6.77 διαταγὲς Ὑπουργείου Γεωργίας.

3) Τὶς περὶ ἀποκεντρώσεως διατάξεις τῶν Ν. 3200/55, Ν.Δ. 532/70 καὶ Β.Δ. 709/70.

4) Τὴν ἀριθ. 8509/5.11.77 πρόταση τοῦ Δασαρχείου Πατρῶν καὶ χωρὶς πρόταση τῆς Φιλοδασικῆς Ἐπιτροπῆς Πατρῶν, γιατὶ δὲν λειτουργεῖ.

5) Τὸ μὲ κλίμακα 1:20.000 ἀπόσπασμα χάρτη καθὼς καὶ τὸ ἀπὸ 29.10.77 πρόχειρο κατατοπιστικὸ σχεδιάγραμμα τῆς ἐκτάσεως, τὰ ὁποῖα ἔφτιαξε ὁ Δασικὸς Ἀντώνιος Λέντζος τοῦ Δασαρχείου Πατρῶν, ἀποφασίζουμε:

Κηρύσσουμε ὡς ἀναδασωτέα δημόσια δασικὴ ἔκταση μὲ συνολικὸ ἐμβαδὸ δύο (2) στρέμματα, ἡ ὁποία (ἔκταση) φέρει τὴ γενικὴ τοπωνυμία «Λάζος» καὶ βρίσκεται στὴν περιφέρεια τῆς Κοινότητας Καλλιθέας Ἐπαρχίας Πατρῶν, Νομοῦ Ἀχαΐας.

Ἡ ἀναδασωτέα αὐτὴ ἔκταση, ὅπως φαίνεται καὶ στὸ σχετικὸ διάγραμμα συνορεύει ὡς ἀκολούθως:

Ἀνατολικά: Μὲ ἀγρὸ Ἀφῶν Πέτρου Γιαννοπούλου ἐπὶ πλευρᾶς 15 μ.

Δυτικά: Μὲ λωρίδα μὴ καμένου πευκοδάσους καὶ πέρα μὲ ἀγρὸ Γεωργ. Θανοπούλου.

Βόρεια: Μὲ ἀγρὸ Γεωργ. Θανοπούλου, ἀγρὸ Χρήστου Γιαννοπούλου καὶ δημόσιο πευκοδάσος.

Νότια: Μὲ μὴ καμένο δημόσιο πευκοδάσος ἐπὶ πλευρᾶς μήκους 80 μ.

Σκοπὸς γιὰ τὸν ὁποῖο κηρύσσεται ὡς ἀναδασωτέα ἡ παραπάνω ἔκταση εἶναι: α) ἡ ἀποκατάσταση τῆς δασικῆς βλαστήσεως ἀπὸ χαλέπιο πεύκη, ἡ ὁποία (βλάστηση) ὑπῆρχε, ἀλλὰ καταστράφηκε ἀπὸ πυρκαγιά, ποὺ ἔγινε στὶς 27.10.77 καὶ β) ἡ ὁλοκληρωτικὴ ἀναγέννησή της καὶ γενικὰ ἡ προστασία της καὶ ἡ ἀποφυγὴ ἀλλαγῆς τοῦ χαρακτῆρα της.

Ἡ ἀπόφαση αὐτὴ νὰ δημοσιευθεῖ στὴν Ἐφημερίδα τῆς Κυβερνήσεως.

Πάτραι, 9 Νοεμβρίου 1977

Ὁ Νομάρχης
ΣΠ. ΤΣΙΡΚΑΣ


Καλλιθέα
ΑΠΟΣΠΑΣΜΑ ΧΑΡΤΟΥ
Παυλοκάστρου
300
200
202
500
ΥΠΟΜΝΗΜΑ
Γεργεσαίικα
ΚΛΙΜΑΞ 1: 20.000
Κριμπαίικα
Τέτζεραίικα
Αναδασωτέα έκτασις
ΕΘΕΩΡΗΘΗ
Μπραουμαίοι

ΠΡΟΧΕΙΡΟ ΣΧΕΔΙΑΓΡΑΜΜΑ

ΤΗΣ ΕΚΕΙΣΗΣ ΔΗΜ. ΔΑΣΙΚΗΣ ΕΚΤΑΣΕΩΣ ΣΤΗΝ ΘΕΣΗ «ΛΑΖΟΣ» ΚΟΙΝΟΤ ΚΑΛΛΙΘΕΑΣ ΠΑΤΡΩΝ.

ΚΛΙΜΑΞ 1:500

ΕΜΒΑΔΟΝ 2 στρέμ.

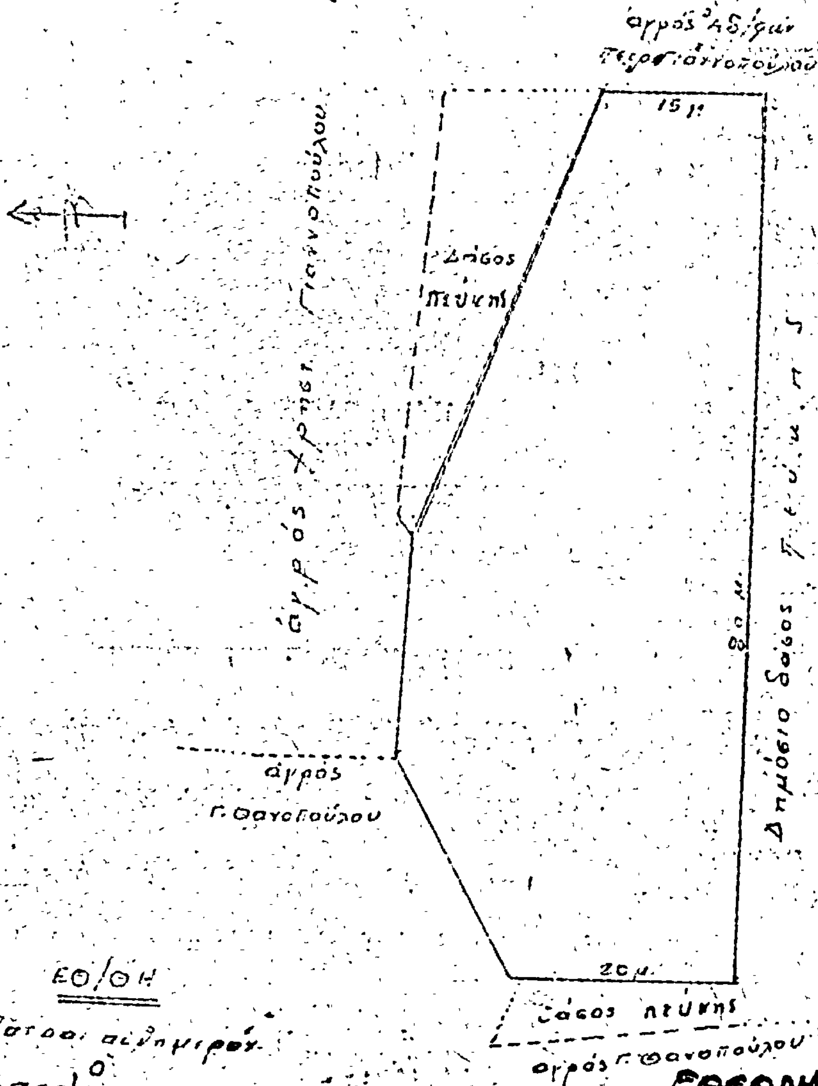

Πάτραι αυθημερόν
Ο Δασάρχης
Ηλίας Παυλόπουλος

ΕΘΕΩΡΗΘΗ
Πάτραι 9/11/77
ο Νομάρχης
(τ.Σ.Υ.) Σπ. Τσίρκας

Πάτραι 29-10-77
ο Συντάξας

ΠΟΛΕΟΔΟΜΙΑ

ΑΠΟΦΑΣΕΙΣ

'Αριθ. 2020 (2)

Περὶ κυρώσεως τῶν ἀπὸ 12.5.77 καὶ 10.12.77 συμπληρωματικῶν 'Εκθέσεων γιὰ τὸν καθορισμὸ τῶν ὁρίων οἰκισμοῦ Περιβόλας Πατρῶν Ν. 'Αχαΐας, ποὺ προϋπάρχει πρὶν ἀπὸ τὸ ἔτος 1923.

Ο ΝΟΜΑΡΧΗΣ ΑΧΑΪΑΣ

Έχοντας ὑπόψη:

1) Τὶς διατάξεις τοῦ ἀπὸ 17.7.1923 Ν.Δ. «περὶ σχεδίων πόλεων, κωμῶν καὶ συνοικισμῶν τοῦ Κράτους καὶ οἰκοδομῆς αὐτῶν».

2) Τὶς διατάξεις τῆς μὲ ἀριθ. Ε. 35400/6.12.75 ἀποφάσεως τοῦ 'Υπουργείου Δημ. Έργων 'Υπηρεσίας Οἰκισμοῦ «περὶ τοῦ τρόπου καθορισμοῦ ὁρίων οἰκισμῶν προϋφισταμένων τοῦ ἔτους 1923 στερουμένων σχεδίων ρυμοτομίας».

3) Τὴν ἀπόφασή μας ἀριθ. Η. 599/25.1.77, μὲ τὴν ὁποία συγκροτήθηκε ἡ ἐπιτροπὴ ποὺ προβλέπεται ἀπὸ τὴν παρ. 2 τῆς Ε. 35400/6.12.1976 ἀποφάσεως τοῦ 'Υπουργείου Δημ. Έργων.

4) 'Η ἀπὸ 12.5.1977 ἔκθεση καθορισμοῦ τῶν ὁρίων τοῦ οἰκισμοῦ Περιβόλας Πατρῶν ποὺ ὑπάρχει πρὶν ἀπὸ τὸ ἔτος 1923, μὲ τοπογραφικὸ σκαρίφημα τὸ ὁποῖο συντάχθηκε ἀπὸ τὴν ἁρμόδια ἐπιτροπὴ κατὰ πλειοψηφία μαζὶ μὲ τὴν συμπληρωματικὴ ἔκθεση ἀπὸ 10.12.1977 ἡ ὁποία συντάχθηκε μετὰ ἀπὸ τὴν ἐξέταση τῶν ἐνστάσεων.

5) Τὴ σύμφωνη γνωμοδότηση τοῦ Ν.Σ.Δ.Ε. ἡ ὁποία διατυπώθηκε στὸ 2/17/25.1.1978 συμπλ. πρακτικό του, μὲ τὸ ὁποῖο γνωμοδοτεῖ νὰ κυρωθεῖ ἡ ἀπὸ 12.5.77 καὶ ἀπὸ 10.12. 1977 ἔκθεση καθορισμοῦ τῶν ὁρίων τοῦ οἰκισμοῦ Περιβόλας Πατρῶν διότι πρόκειται περὶ συγκροτημένου οἰκισμοῦ κλπ., ἀποφασίζουμε:

Κυρώνουμε τὶς ἀπὸ 12.5.77 καὶ 10.12.77 ἐκθέσεις μὲ τὶς ὁποῖες καθορίζονται τὰ ὅρια τοῦ οἰκισμοῦ Περιβόλας Πατρῶν ποὺ ὑπάρχει πρὶν ἀπὸ τὸ ἔτος 1923 καὶ δὲν ἔχει σχέδιο ρυμοτομίας καὶ εἰδικότερα ὅπως φαίνονται αὐτὰ στὸ ἀπὸ 12. 5.1977 τοπογραφικὸ σκαρίφημα Ζ τῆς ἰδίας ἐπιτροπῆς τὸ ὁποῖο εἶναι θεωρημένο ἀπὸ τὸ Δ/ντὴ Τεχν. 'Υπηρεσιῶν Νομοῦ 'Αχαΐας καὶ περικλείει μὲ κόκκινη γραμμὴ τὴν περιοχὴ ποὺ ὁρίζεται μὲ τὰ στοιχεῖα Σ1, Σ2, Σ3, Σ10, Σ1 καὶ Σ11, Σ12, Σ13, Σ81, Σ11 καὶ περικλείει μὲ πράσινη γραμμὴ τὴν περιοχὴ ποὺ ὁρίζεται μὲ τὰ στοιχεῖα τμῆμα 1) (Σ48, Σ1, Σ49), Τμῆμα 2) (Σ2, Σ1, Σ2, Σ3, Σ4, Σ5, Σ6, Σ7, Σ16), Τμῆμα 3) (Σ1, Σ2, Σ3, Σ4, Σ5, Σ6).

'Η ἀπόφαση αὐτὴ μὲ τοπογραφικὸ σκαρίφημα νὰ δημοσιευθεῖ στὴν 'Εφημερίδα τῆς Κυβερνήσεως.

Πάτραι, 7 Φεβρουαρίου 1978

'Ο Νομάρχης
ΣΠ. ΤΣΙΡΚΑΣ

ΕΚΘΕΣΗ

'Αναθεωρήσεως ὁρίων οἰκισμοῦ Περιβόλας τοῦ Δήμου Πατρῶν ποὺ ὑπάρχει πρὶν ἀπὸ τὸ ἔτος 1923.

Οἱ:

1. Κων/νος 'Αλεξανδρῆς, Πολιτικὸς Μηχανικὸς Δ.Τ.Υ. Ν. 'Αχαΐας,

2. Γεώργιος Καμάρας, 'Εργοδηγὸς Δ.Τ.Υ.Ν. 'Αχαΐας, 'Αχαΐας,

3. Θεόδωρος Δελέγκος, Τοπογράφος Μηχ/κὸς τοῦ Δήμου Πατρῶν,

ποὺ ἀποτελοῦμε τὴν ἐπιτροπὴ ποὺ ὁρίστηκε ἀπὸ τὸ Νομάρχη 'Αχαΐας μὲ τὴν ἀπόφαση ἀριθ. Η. 599/25.1.77 γιὰ τὸν καθορισμὸ τῶν ὁρίων τῶν οἰκισμῶν Ν. 'Αχαΐας ποὺ ὑπάρχουν πρὶν ἀπὸ τὸ ἔτος 1923.

Έχοντας ὑπόψη:

1. Τὶς διατάξεις τῆς ἀποφάσεως τοῦ 'Υφυπουργοῦ Δημ. Έργων ἀριθ. Ε. 35400/6.12.75 γιὰ τὸν τρόπο ποὺ πρέπει νὰ καθορίζονται τὰ ὅρια τῶν οἰκισμῶν ποὺ ὑπάρχουν πρὶν ἀπὸ τὸ ἔτος 1923.

2. Τὸ ἀριθ. 29855/30517/25.6.76 ἔγγραφο τοῦ Δήμου Πατρῶν.

3. Τὴν πρόσκλησή μας ἀριθ. Η. 2345/14.3.77 μετὰ ἀπὸ τὴν ὁποία ἔγινε αὐτοψία στὶς 14 Μαρτίου 1977 στὴν παραπάνω περιοχὴ προκειμένου νὰ διαπιστώσουμε ἂν ὑπάρχουν καὶ ἄλλες οἰκοδομὲς οἱ ὁποῖες μαζὶ μὲ ἐκεῖνες ποὺ βρίσκονται μέσα στὰ ὅρια τοῦ ἐγκεκριμένου οἰκισμοῦ, μποροῦν νὰ ἀποτελέσουν συγκροτημένο οἰκισμὸ ποὺ εἶχε ἀρχίσει νὰ ὑπάρχει πρὶν ἀπὸ τὸ 1923.

Σύμφωνα μὲ τὴν ἀπόφαση ἀριθ. Ε. 35400/1975 τοῦ 'Υπουργοῦ Δημ. Έργων συντάσσουμε αὐτὴ τὴν ἔκθεση καὶ ἀναθεωροῦμε τὰ ὅρια τοῦ οἰκισμοῦ Περιβόλας τοῦ Δήμου Πατρῶν, καθορίζοντας αὐτὰ ὅπως φαίνονται στὸ διάγραμμα ποὺ συνοδεύει τὴν ἔκθεση, ἀναφερόμενοι στὶς οἰκοδομὲς ποὺ περιλαμβάνονται ἀπὸ τὴν κόκκινη γραμμὴ καὶ ὁρίζονται ἀπὸ τὰ στοιχεῖα Σ1, Σ2, Σ3.... Σ10, Σ1 καὶ Σ11, Σ12, Σ13.... Σ81, Σ11.

Πάτραι, 23 Μαρτίου 1977

'Η 'Επιτροπὴ
1) ΚΩΝ/ΝΟΣ ΑΛΕΞΑΝΔΡΗΣ
2) ΓΕΩΡΓΙΟΣ ΚΑΜΑΡΑΣ
3) ΘΕΟΔ. ΔΕΛΕΓΚΟΣ

ΣΥΜΠΛΗΡΩΜΑΤΙΚΗ ΕΚΘΕΣΗ

Οἱ:

1. Κων. 'Αλεξανδρῆς, Νομ/κὸς μὲ 4ο βαθμὸ στὴν Δ.Τ.Υ. Ν. 'Αχαΐας,


2. Γεώργιος Καμάρας, 'Εργοδηγὸς μὲ 8ο βαθμὸ στὴ Δ.Τ.Υ. Ν. 'Αχαΐας,

3. Θεόδ. Δελέγκος, Τοπογράφος Μηχ/κὸς τοῦ Δήμου Πατρῶν,

ποὺ ἀποτελοῦμε τὴν ἐπιτροπὴ γιὰ τὸν καθορισμὸ τῶν ὁρίων τῶν οἰκισμῶν τοῦ Νομοῦ 'Αχαΐας σύμφωνα μὲ τὴν Η. 599/ 25.1.77 ἀπόφαση τοῦ Νομάρχη, ἀφοῦ ἐξετάσαμε τὶς ἐνστάσεις, μετὰ ἀπὸ τὸ ἔγγραφο τοῦ Π.Σ.Δ.Ε. «Τμῆμα Νομοῦ 'Αχαΐας τῆς 30.9.1977 Δ.Υ., καθορίζουμε τὰ ὅρια τοῦ οἰκισμοῦ Περιβόλας τοῦ Δήμου Πατρῶν ὅπως φαίνονται αὐτὰ στὸ διάγραμμα ποὺ συνοδεύει τὴν ἔκθεση αὐτὴ ἀναφερόμενο καὶ στὶς οἰκοδομὲς ποὺ περικλείονται ἀπὸ τὴν πράσινη γραμμὴ ποὺ ὁρίζονται ἀπὸ τὰ στοιχεῖα: Τμῆμα 1 (Σ48, Σ1, Σ49), Τμῆμα 2 (Σ2, Σ1, Σ2, Σ3, Σ4, Σ5, Σ6, Σ7, Σ16), Τμῆμα 3 (Σ1, Σ2, Σ3, Σ4, Σ5, Σ6).

Πάτραι, 5 Νοεμβρίου 1977

'Η 'Επιτροπὴ
1) ΚΩΝ/ΝΟΣ ΑΛΕΞΑΝΔΡΗΣ
2) ΓΕΩΡΓΙΟΣ ΚΑΜΑΡΑΣ
3) Μειοψηφεῖ

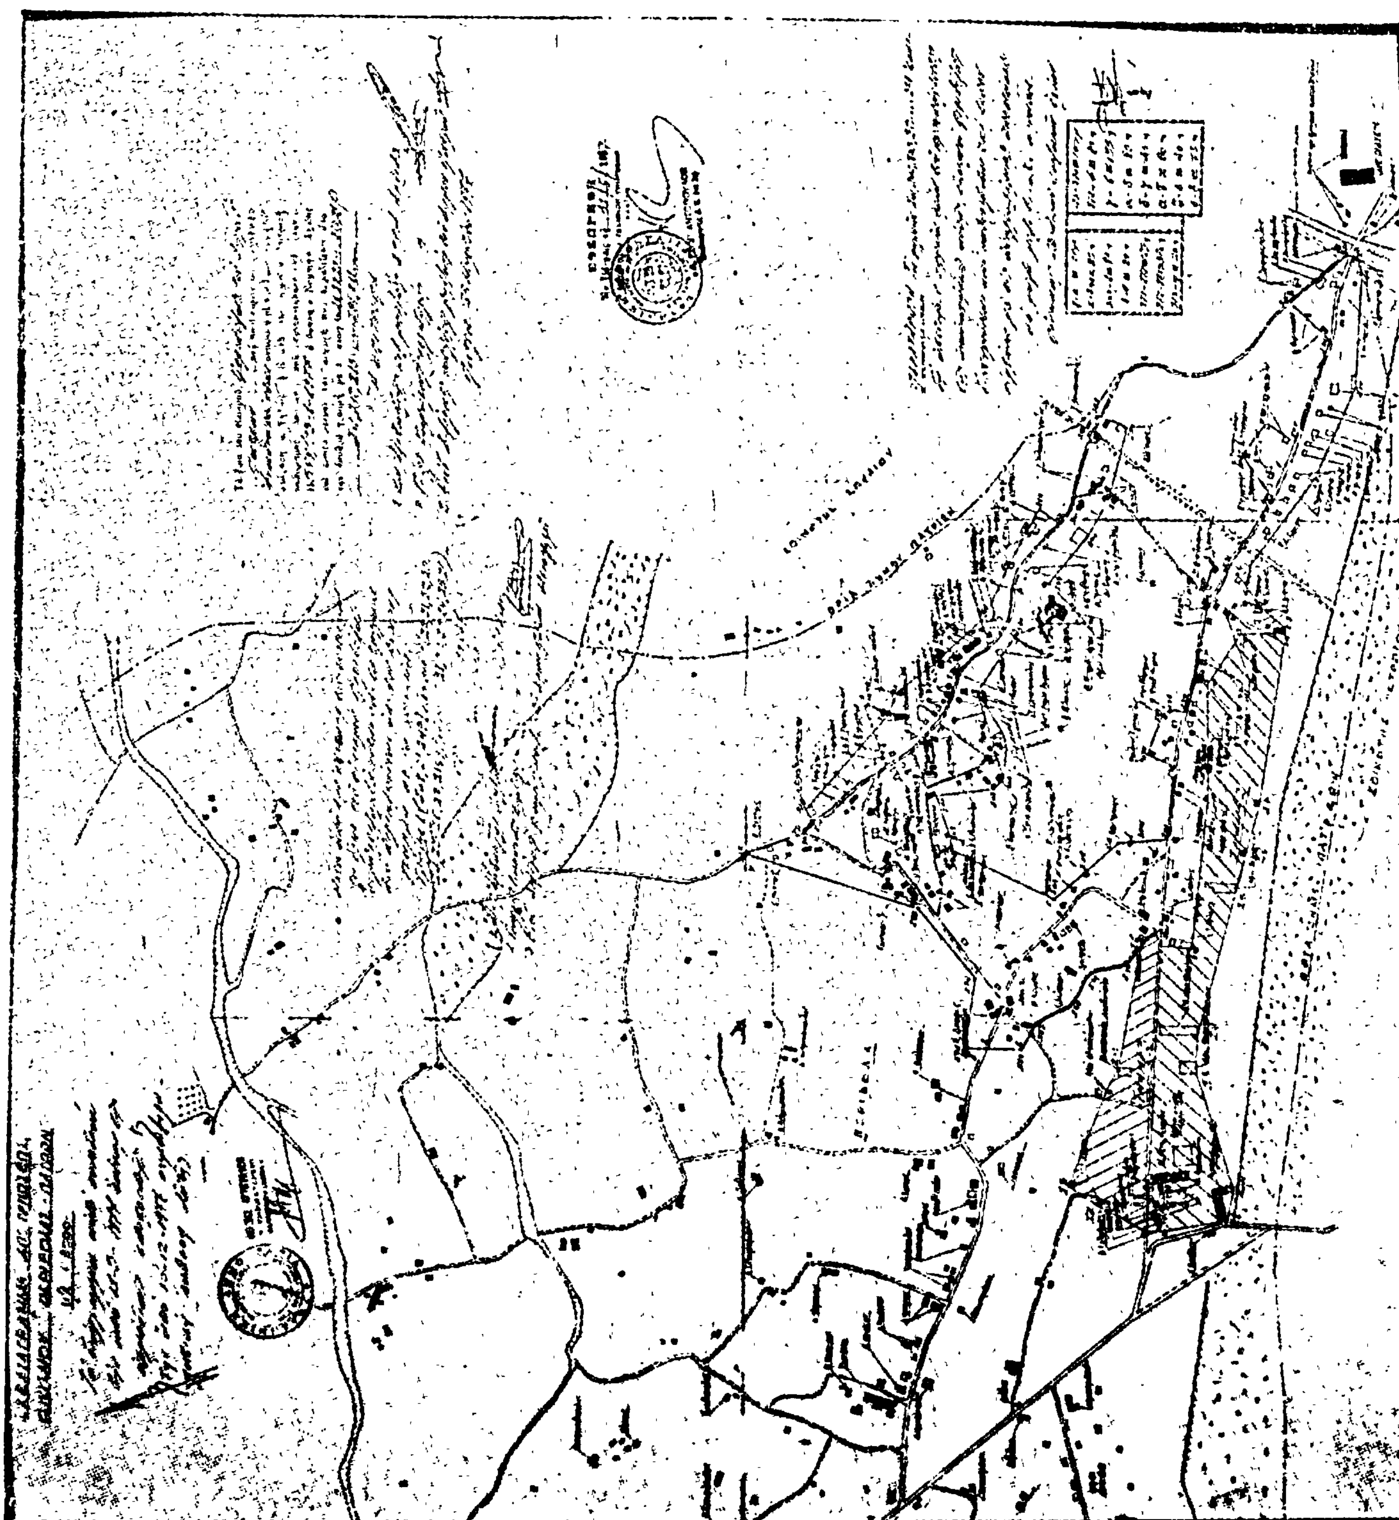

'Αριθ. 91061/οἰκ. (3)

Περὶ καθορισμοῦ ὁρίων οἰκισμοῦ Νικήτης Ν. Χαλκιδικῆς ὑφισταμένου πρὸ τοῦ ἔτους 1923.

Ο ΝΟΜΑΡΧΗΣ ΧΑΛΚΙΔΙΚΗΣ

Ἔχοντας ὑπόψη:

1. Τὶς διατάξεις: α) Τοῦ ἀπὸ 17.7.1923 Ν. Δ/τος «περὶ σχεδίων κωμῶν καὶ συνοικισμῶν τοῦ Κράτους καὶ οἰκοδομῆς αὐτῶν ὅπως τροποποιήθηκε καὶ ἰσχύει σήμερα. β) Τοῦ ἀπὸ 3.11.1928 Δ/τος «περὶ σχεδίων τῶν ἐν ταῖς πόλεσι ἀνεγειρομένων οἰκοδομῶν» ὅπως τροποποιήθηκε μεταγενέστερα. γ) Τοῦ ἀπὸ 15.6.1968 Β.Δ. «περὶ καθορισμοῦ τῶν ὅρων καὶ περιορισμῶν δομήσεως τῶν οἰκοπέδων τῶν κειμένων ἐντὸς τῶν ὁρίων τῶν νομίμως ὑφισταμένων πρὸ τοῦ ἔτους 1923 οἰκισμῶν τῶν στερουμένων ρυμοτομικοῦ σχεδίου» ὅπως τροποποιήθηκαν μεταγενέστερα, καθὼς καὶ τοῦ ἀπὸ 15.6.1977 Π. Δ/τος «περὶ καθορισμοῦ τῶν ὅρων καὶ περιορισμῶν δομήσεως τῶν οἰκοπέδων, τῶν κειμένων ἐντὸς τῶν ὁρίων τῶν νομίμως ὑφισταμένων πρὸ τοῦ ἔτους 1923 οἰκισμῶν, τῶν στερουμένων ἐγκεκριμένου ρυμοτομικοῦ σχεδίου» (ΦΕΚ 225 Δ'/7.7.1977).

2. Τὴν ὑπ' ἀριθ. Ε. 35400/6.12.1975 ἀπόφαση τοῦ Ὑφυπουργοῦ Δημοσίων Ἔργων «περὶ τοῦ τρόπου καθορισμοῦ ὁρίων οἰκισμοῦ πρὸ τοῦ ἔτους 1923 στερουμένων σχεδίων ρυμοτομίας» ἡ ὁποία ἔχει παραταθῆ μὲ τὴν ὑπ' ἀριθ. 43710/18.12.1976 ἀπόφαση τοῦ ἰδίου γιὰ ἕνα χρόνο.

3. Τὴν ἀπὸ 17.4.70 ἔκθεση καθορισμοῦ ὁρίων τεχνικοῦ ὑπαλλήλου.

4. Τὴν ἀπὸ 8.3.1977 ἔκθεση ἀναθεωρήσεως ὁρίων οἰκισμοῦ Νικήτης ποὺ συνέταξε ἡ καθορισθεῖσα μὲ τὴν ὑπ' ἀριθ. 97061/2.11.1976 ἀπόφασή μας ἐπιτροπὴ μὲ τὸ σχεδιάγραμμα ποὺ τὴ συνοδεύει.

5. Τὴν γνωμοδότηση τοῦ Νομαρχιακοῦ Συμβουλίου Δ.Ε. Νομοῦ Χαλκιδικῆς (πράξη 2 τῆς 41ης συνεδρίας τῆς 2.12.1977), ἀποφασίζουμε:

Ἐγκρίνουμε τὰ ὅρια τοῦ οἰκισμοῦ Νικήτης ὑφισταμένου πρὸ τοῦ ἔτους 1923 ὡς ἑξῆς:

Α' ζώνη: (Κεντρικὸ Τμῆμα Οἰκισμοῦ), τὰ οἰκόπεδα ποὺ ἔχουν πρόσωπο στὴν ὁδὸ 'Αγ. Νικήτα ἀπὸ τὴ διασταύρωση μὲ παλαιὰ ἐπαρχιακὴ ὁδὸ μέχρι συναντήσεώς της μὲ τὸ πρὸς Βορρᾶν ὅριο τοῦ ὑπολοίπου Τμήματος τοῦ οἰκισμοῦ.

Β' ζώνη: (Ὑπόλοιπο τμῆμα οἰκισμοῦ). Ἀπὸ τὴν οἰκία Στυλιανῆς Βρασταμινοῦ, Στεργιανῆς Καραγιάννη, Τριανταφύλλου Κιαβρέ, Γεωργίου Γιαννακούδη, Γεωργίου Κασσανδρινοῦ, Μαρίας Κανατᾶ, Ἰωακεὶμ Γεωργούδη, Εὐαγγέλου Λιάκου, Τριανταφύλλου Παπαϊωάννου, Ἀθανασίου Προβατάκη, ὡς Νότιο ὅριο ὁρίζεται ἡ παλαιὰ ἐπαρχιακὴ ὁδὸς Μεταμορφώσεως—Νικήτης—Ν. Μαρμαρᾶ, οἰκία Τριανταφύλλου Παπαστεργίου, Μιχαὴλ Μάντσιου, Ἐλευθερίου Μάντσιου, Τριανταφύλλου Μάντσιου, Νικολάου Κουδουλιάνου, Ἀθανασίου Σουνᾶ, Κων/νου Κουμπούρη, Ἀστερίου Κοντοῦ, Δημητρίου Σμαραγδῆ, Γεωργίου Κρυκέλλα, Χριστοδουλιᾶ Χριστοδούλου, Ἀθανασίου Χατζῆ, Μαρίας Παπαδημητρίου, Στυλιανοῦ Βρασταμινοῦ.

Ἡ ἀπόφαση αὐτὴ νὰ δημοσιευθεῖ στὴν Ἐφημερίδα τῆς Κυβερνήσεως μὲ τὸ σκαρίφημα τῶν ἀνωτέρω ὁρίων ποὺ ἐθεωρήθη ἀπὸ τὸν Δ/ντὴ Δ/νσεως Τεχν. Ὑπηρ. Ν. Χαλκιδικῆς στὶς 28.3.1977 ἀποτελεῖ τμῆμα τῆς ἀποφάσεως αὐτῆς καὶ συνοδεύει τὴν ἀπὸ 8.3.1977 ἔκθεση.

Ἐν Πολυγύρῳ τῇ 23 Ἰανουαρίου 1978

Ὁ Νομάρχης
ΝΙΚ. ΜΠΑΛΚΙΖΑΣ



ΘΩΜΑΣ ΧΑΣΑΠΗΣ
Νομομηχανικός ΔΕ

ΟΡΙΑ ΟΙΚΙΣΜΟΥ ΝΙΚΗΤΗΣ

Τό παρόν διάγραμμα συνοδεύει τήν άπό 8 Μαρτίου 1977 αναθεωρητικήν πράξιν καθορισμού ορίων οικισμού Νικήτης συνταχθείσα υπό τής αρμοδίας Επιτροπής συστηθείσης διά τής ύπ' άρ. 97061/2-11-76 αποφάσεως Νομάρχου Χαλκιδικής

ΥΠΟΜΝΗΜΑ

—·—·— Όρια οικισμού

Αθανάσιος Χατζής
Χριστόδουλος Χριστοδούλου
Δήμητρας Σμαραγδής
Ανθούλα Κουλίνα
Αθανάσιος Σουλάς
Νικόλαος Κουλιζίνος
Τριανταφυλλος Μάντζιος
ΑΓΡΟΤΙΚΗ ΟΔΟΣ
Τριανταφυλλος Παπαπετρίου
Παλαιά Επαρχιακή Οδός

Ε. Νικήτης 8/3/77

Η ΕΠΙΤΡΟΠΗ

1. Κ. ΔΑΝΙΚΑΙΔΗΣ
2. Ε. ΤΣΙΑΚΜΗΣ
3. Κ. ΜΑΝΤΖΙΟΣ
Πρόεδρος Κοινότητος

ΑΝΑΚΟΙΝΩΣΕΙΣ

(4)

Περὶ εἰδοποιήσεως γενομένης παρακαταθέσεως ἀποζημιώσεως λόγῳ ἀναγκαστικῆς προσκυρώσεως οἰκοπεδικοῦ τμήματος.

Ἡ Στέλλα σύζυγος Θεοδώρου Γεωργαντᾶ, τὸ γένος Εὐσταθίου Στάγκογλου, κάτοικος Κομοτηνῆς, Ἀνδρονίκου 38, κατέθηκεν εἰς τὸ ἐν Κομοτηνῇ Ταμεῖον Παρακαταθηκῶν, Γραφεῖον Παρακαταθηκῶν Κομοτηνῆς, δραχμὰς ἑκατὸν τεσσαράκοντα ὀκτὼ χιλιάδας ἐννεακοσίας εἴκοσι πέντε (148.925) διὰ νόμιμον ἀποζημίωσιν ἀναγκαστικῆς προσκυρώσεως, προελθούσης ἐκ τῆς ὑπ' ἀριθ. 2/1975 πράξεως τακτοποιήσεως καὶ προσκυρώσεως τῆς Ν. Ροδόπης, κυρωθείσης διὰ τῆς ὑπ' ἀριθ. 36169/1975 πράξεως τοῦ Νομάρχου Ροδόπης διὰ τὰ τμήματα 12—13—14—15—12 καὶ 12—15—45—46—51—12 τῆς ὑπ' ἀριθ. 16 ἰδιοκτησίας τῆς Αἰκατερίνης Λιγδιανοῦ προσκυρούμενον καὶ ἀποζημιούμενον ἀντιστοίχως ὑπὸ τῆς ἰδιοκτησίας τῆς Φωτεινῆς Ἀλμπάνη καὶ νῦν ἀγορασθείσης ἐξ ὁλοκλήρου ὑπὸ τῆς καταθέτου Στέλλας συζύγου Θεοδώρου Γεωργαντᾶ, βάσει τῆς ὑπ' ἀριθ. 28/1976 ἀποφάσεως τοῦ Μονομελοῦς Πρωτοδικείου Ροδόπης καθοριζούσης τὴν ἀξίαν τῶν ὡς ἄνω οἰκοπεδικῶν τμημάτων εἰς δραχμὰς 2.500 ἀνὰ τετραγωνικὸν μέτρον.

Τὸ ἐκδοθὲν ὑπ' ἀριθ. 13065/31.12.1977 Γραμμάτιον συστάσεως Παρακαταθήκης κατέθεσεν εἰς τὸν συμβολαιογράφον Κομοτηνῆς Νικόλαον Παπανικολάου, συνταχθείσης ὑπ' αὐτοῦ τῆς ὑπ' ἀριθ. 39856/19.1.1978 πράξεώς του.

Πρὸς γνῶσιν παντὸς δικαιούχου καὶ διὰ τὰς νομίμους συνεπείας, δημοσιευθήτω νομίμως ἡ παροῦσα διὰ τῆς Ἐφημερίδος τῆς Κυβερνήσεως.

Ἐν Κομοτηνῇ τῇ 10 Φεβρουαρίου 1978

Ὁ Πληρεξούσιος Δικηγόρος
ΑΓΓΕΛΟΣ ΔΟΥΡΟΠΟΥΛΟΣ

(Ἀριθ. τριπλ. ΙΖ' Ταμ. Εἰσ. Ἀθ. 16337/16.2.78)

(5)

Περὶ εἰδοποιήσεως γενομένης παρακαταθέσεως ἀποζημιώσεως λόγῳ ἀναγκαστικῆς προσκυρώσεως οἰκοπεδικοῦ τμήματος.

Ἡ Στέλλα σύζυγος Θεοδώρου Γεωργαντᾶ, τὸ γένος Εὐσταθίου Στάγκογλου, κάτοικος Κομοτηνῆς, Ἀνδρονίκου 38, κατέθηκεν εἰς τὸ ἐν Κομοτηνῇ Ταμεῖον Παρακαταθηκῶν, Γραφεῖον Παρακαταθηκῶν Κομοτηνῆς, δραχμὰς τριάκοντα ἓξ χιλιάδας ἑξακοσίας πεντήκοντα (36.650) διὰ νόμιμον ἀποζημίωσιν ἀναγκαστικῆς προσκυρώσεως προελθούσης ἐκ τῆς ὑπ' ἀριθ. 2/1975 Πράξεως Τακτοποιήσεως καὶ Προσκυρώσεως τῆς Ν. Ροδόπης, κυρωθείσης διὰ τῆς ὑπ' ἀριθ. 36169/1975 πράξεως τοῦ Νομάρχου Ροδόπης διὰ τὸ 1/2 τῶν ὑπὸ τὰ στοιχεῖ α) 52—53—54—47—52 καὶ β) 46—47—52—51—46 τμημάτων τῆς ὑπ' ἀριθ. 18 ἰδιοκτησίας τῆς Ἀλεξάνδρας Καπζάλα, ἀποζημιούμενα ὑπὸ τῆς ἰδιοκτησίας τῆς Φωτεινῆς Ἀλμπάνη καὶ νῦν ἀγορασθείσης ἐξ ὁλοκλήρου ὑπὸ τῆς καταθέτου Στέλλας συζύγου Θεοδώρου Γεωργαντᾶ, βάσει τῆς ὑπ' ἀριθ. 28/1976 ἀποφάσεως τοῦ Μονομελοῦς Πρωτοδικείου Ροδόπης, καθοριζούσης τὴν ἀξίαν τῶν ὡς ἄνω οἰκοπεδικῶν τμημάτων εἰς δραχμὰς 2.500 ἀνὰ μέτρον τετραγωνικόν.

Τὸ ἐκδοθὲν ὑπ' ἀριθ. 13064/31.12.1977 Γραμμάτιον συστάσεως παρακαταθήκης κατέθεσεν εἰς τὸν συμβολαιογράφον Κομοτηνῆς Νικόλαον Παπανικολάου, συνταχθείσης ὑπ' αὐτοῦ τῆς ὑπ' ἀριθ. 39857/19.1.1978 πράξεώς του.

Πρὸς γνῶσιν παντὸς δικαιούχου καὶ διὰ τὰς νομίμους συνεπείας, δημοσιευθήτω νομίμως ἡ παροῦσα διὰ τῆς Ἐφημερίδος τῆς Κυβερνήσεως.

Ἐν Κομοτηνῇ τῇ 10 Φεβρουαρίου 1978

Ὁ Πληρεξούσιος Δικηγόρος
ΑΓΓΕΛΟΣ ΔΟΥΡΟΠΟΥΛΟΣ

(Ἀριθ. τριπλ. ΙΖ' Ταμ. Εἰσ. Ἀθ. 16335/16.2.78)

(6)

Περὶ εἰδοποιήσεως γενομένης παρακαταθέσεως ἀποζημιώσεως λόγῳ ἀναγκαστικῆς προσκυρώσεως οἰκοπεδικοῦ τμήματος.

Ἡ Στέλλα σύζυγος Θεοδώρου Γεωργαντᾶ, τὸ γένος Εὐσταθίου Στάγκογλου, κάτοικος Κομοτηνῆς Ἀνδρονίκου 38 κατέθηκεν εἰς τὸ ἐν Κομοτηνῇ Ταμεῖον Παρακαταθηκῶν. Γραφεῖον Παρακαταθηκῶν Κομοτηνῆς, δραχμὰς τριάκοντα τέσσαρας χιλιάδας ἑκατὸν ἑβδομήκοντα πέντε (34.175) διὰ νόμιμον ἀποζημίωσιν ἀναγκαστικῆς προσκυρώσεως προελθούσης ἐκ τῆς ὑπ' ἀριθ. 2/1975 πράξεως τακτοποιήσεως καὶ προσκυρώσεως τῆς Ν. Ροδόπης, κυρωθείσης διὰ τῆς ὑπ' ἀριθ. 36169/1975 πράξεως τοῦ Νομάρχου Ροδόπης διὰ τὰ τμήματα 14—15—16—17— 14 καὶ 15—16—44—45—15 τῆς ὑπ' ἀριθ. 15 ἰδιοκτησίας τῆς Εὐτυχίας Ἀδὰμ προσκυρούμενον καὶ ἀποζημιούμενον ἀντιστοίχως ὑπὸ τῆς ἰδιοκτησίας τῆς Φωτεινῆς Ἀλμπάνη καὶ νῦν ἀγορασθείσης ἐξ ὁλοκλήρου ὑπὸ τῆς καταθέτου Στέλλας συζύγου Θεοδώρου Γεωργαντᾶ, βάσει τῆς ὑπ' ἀριθ. 28/1976 ἀποφάσεως τοῦ Μονομελοῦς Πρωτοδικείου Ροδόπης καθοριζούσης τὴν ἀξίαν τῶν ὡς ἄνω οἰκοπεδικῶν τμημάτων εἰς δραχμὰς 2.500 ἀνὰ μέτρον τετραγωνικόν.

Τὸ ἐκδοθὲν ὑπ' ἀριθ. 13062/31.12.1977 γραμμάτιον συστάσεως Παρακαταθήκης, κατέθεσεν εἰς τὸν συμβολαιογράφον Κομοτηνῆς Νικόλαον Παπανικολάου, συνταχθείσης ὑπ' αὐτοῦ τῆς ὑπ' ἀριθ. 39858/19.1.1978 πράξεώς του.

Πρὸς γνῶσιν παντὸς δικαιούχου καὶ διὰ τὰς νομίμους συνεπείας, δημοσιευθήτω νομίμως ἡ παροῦσα διὰ τῆς Ἐφημερίδος τῆς Κυβερνήσεως.

Ἐν Κομοτηνῇ τῇ 10 Φεβρουαρίου 1978

Ὁ Πληρεξούσιος Δικηγόρος
ΑΓΓΕΛΟΣ ΔΟΥΡΟΠΟΥΛΟΣ

(Ἀριθ. τριπλ. ΙΖ' Ταμ. Εἰσπρ. Ἀθ. 163436/16.2.1978)

(7)

Περὶ εἰδοποιήσεως γενομένης παρακαταθέσεως ἀποζημιώσεως λόγῳ ἀναγκαστικῆς προσκυρώσεως οἰκοπεδικοῦ τμήματος.

Ἡ Στέλλα σύζυγος Θεοδώρου Γεωργαντᾶ, τὸ γένος Εὐσταθίου Στάγκογλου, κάτοικος Κομοτηνῆς Ἀνδρονίκου 38, κατέθηκεν εἰς τὸ ἐν Κομοτηνῇ Ταμεῖον Παρακαταθηκῶν, Γραφεῖον Παρακαταθηκῶν Κομοτηνῆς, δραχμὰς ἑκατὸν ἐνενήκοντα τρεῖς χιλιάδας πεντακοσίας (193.500) διὰ νόμιμον ἀποζημίωσιν ἀναγκαστικῆς προσκυρώσεως προελθούσης ἐκ τῆς ὑπ' ἀριθ. 2/1975 πράξεως τακτοποιήσεως καὶ προσκυρώσεως τοῦ Ν. Ροδόπης διὰ τὸ τμῆμα 10—11—12—13—14—17—18—10 τῆς ἰδιοκτησίας τοῦ Δήμου Κομοτηναίων, προσκυρουμένης εἰς τὴν ἰδιοκτησίαν τῆς Φωτεινῆς Ἀλμπάνη καὶ νῦν ἀγορασθείσης ἐξ ὁλοκλήρου ὑπὸ τῆς καταθέτου Στέλλας συζύγου Θεοδώρου Γεωργαντᾶ, βάσει τῆς ὑπ' ἀριθ. 28/1976 ἀποφάσεως τοῦ Μονομελοῦς Πρωτοδικείου Ροδόπης καθοριζούσης τὴν ἀξίαν τοῦ ὡς ἄνω οἰκοπεδικοῦ τμήματος εἰς δραχμὰς 2.500 ἀνὰ μέτρον τετραγωνικόν.

Τὸ ἐκδοθὲν ὑπ' ἀριθ. 130/31.12.1977 γραμμάτιον συστάσεως Παρακαταθήκης, κατέθεσεν εἰς τὸν συμβολαιογράφον Κομοτηνῆς Νικόλαον Παπανικολάου, συνταχθείσης ὑπ' αὐτοῦ τῆς ὑπ' ἀριθ. 39859/19.1.1978 πράξεώς του.

Πρὸς γνῶσιν παντὸς δικαιούχου καὶ διὰ τὰς νομίμους συνεπείας, δημοσιευθήτω νομίμως ἡ παροῦσα διὰ τῆς Ἐφημερίδος τῆς Κυβερνήσεως.

Ἐν Κομοτηνῇ τῇ 10 Φεβρουαρίου 1978

Ὁ Πληρεξούσιος Δικηγόρος
ΑΓΓΕΛΟΣ ΔΟΥΡΟΠΟΥΛΟΣ

(Ἀριθ. τριπλ. ΙΖ' Ταμ. Εἰσ. Ἀθ. 16334/16.2.78).

ΑΠΟ ΤΟ ΕΘΝΙΚΟ ΤΥΠΟΓΡΑΦΕΙΟ